



# PA4 - PLAN DE COMPOSITION ET DE VOIRIE


Echelle 1/750 sur A3

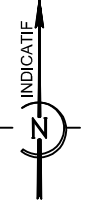

- — — — — Périmètre du lotissement
- ESPACE PUBLIC**
- - - - - Bordure type P1
- — — — — Bordure type T2
- Chaussée
- Trottoir
- Espace vert
- Zp Altitude projetée approchée de la chaussée finie
- ↗ x% Pente projetée approchée de la chaussée finie
- Point de collecte des ordures ménagères
- VEGETATION**
- Arbres/arbustes à planter par le lotisseur
- Clôture végétale obligatoire à la charge de l'acquéreur
- ECLAIRAGE**
- ✱ Eclairage
- REGLEMENTAIRE**
- ~ ~ ~ ~ ~ Accès véhicule interdit
- Lots Libres
- Bande de 7.0m où une partie de la construction principale doit être implantée
- ↔ Orientation du faitage principal des bâtiments à édifier

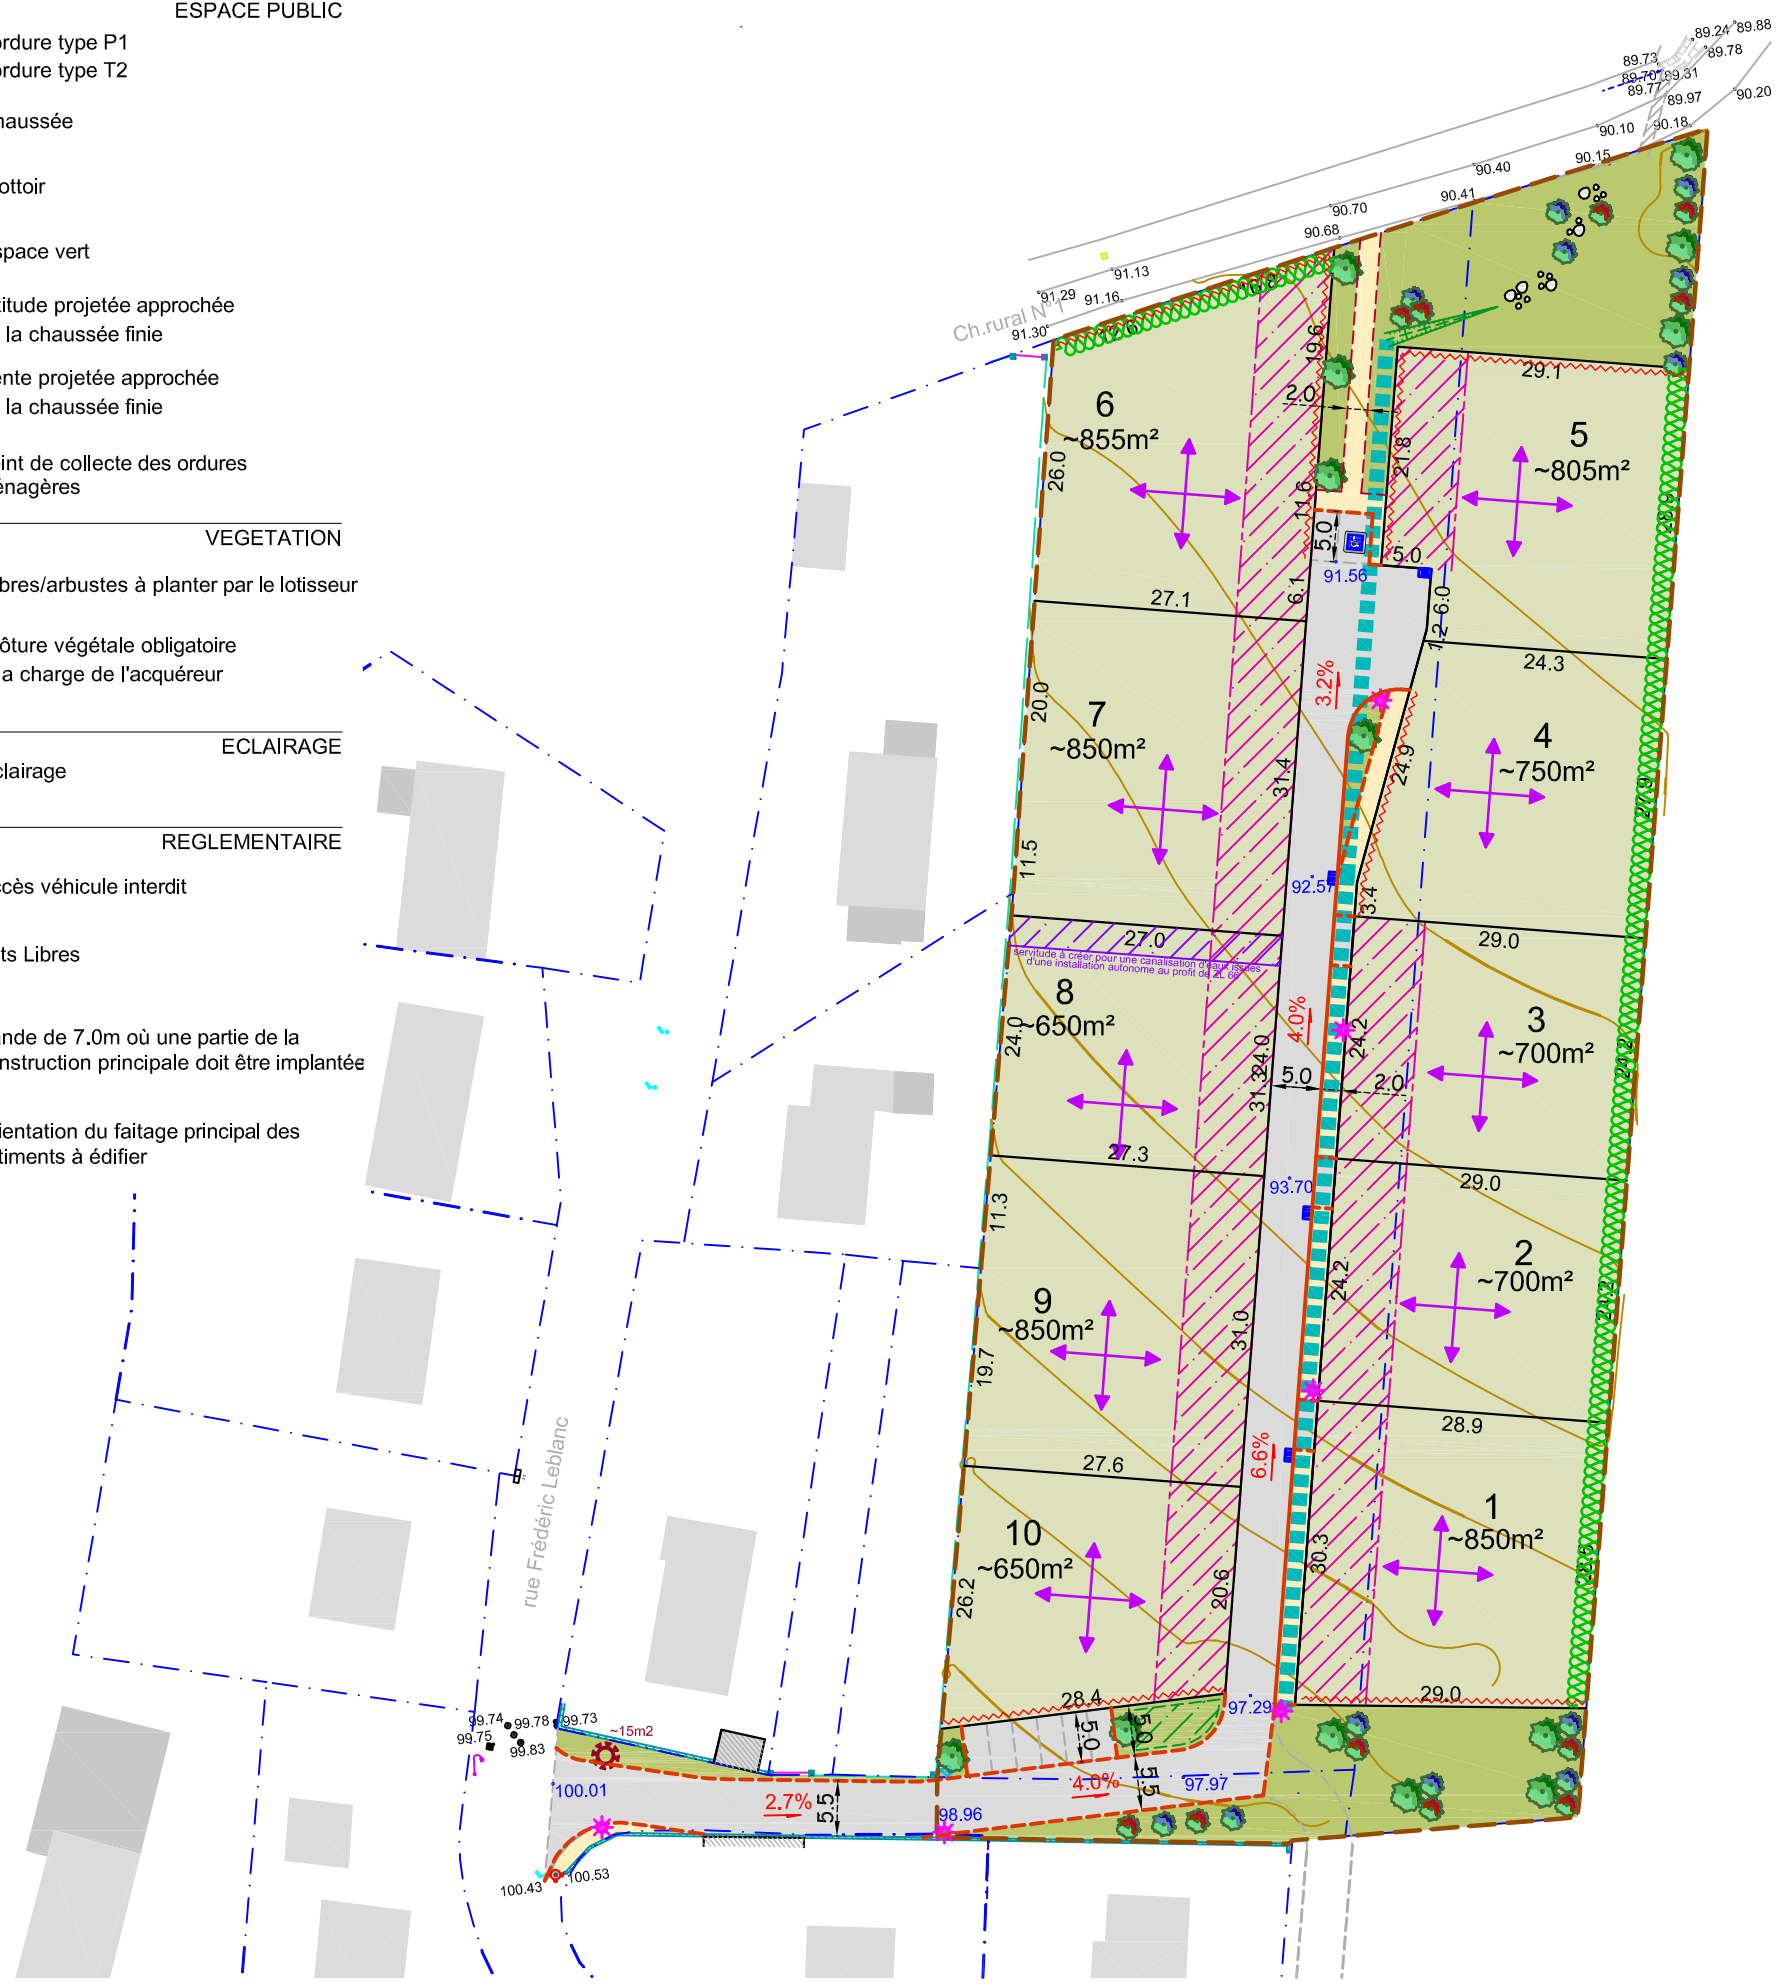

Coupe type de la voie

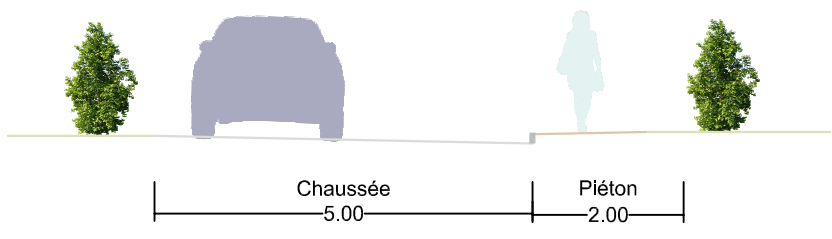

NOTA

Les limites de propriété ne sont qu'indicatives, elles résultent de l'application sommaire du plan cadastral, elles n'ont pas encore fait l'objet d'un bornage contradictoire ni de demande d'alignement. Les éventuelles cotes ou contenances indiquées sont strictement indicatives.

Seuls les éléments visibles au moment des opérations de topographie sont représentés. Aucune recherche concernant les éléments souterrains n'a été effectuée. La représentation des réseaux enterrés est indicative et non exhaustive, elle résulte de l'application des plans de reculement des concessionnaires et des indications des propriétaires. Une confirmation par sondage sera nécessaire avant travaux.



LAMBERT-HUGON-GUILLEMIN  
Géomètres-Experts associés  
2, Rue Marie Curie - 71100 LUX - chalon@2age.fr

Plan établi le 2017-04-26  
Réf : ALL-16266-PAM-170425.DWG

■ Système de projection planimétrique : Indépendant  
■ Système d'altitude : Indépendant